Тамбур. Вид на плане.

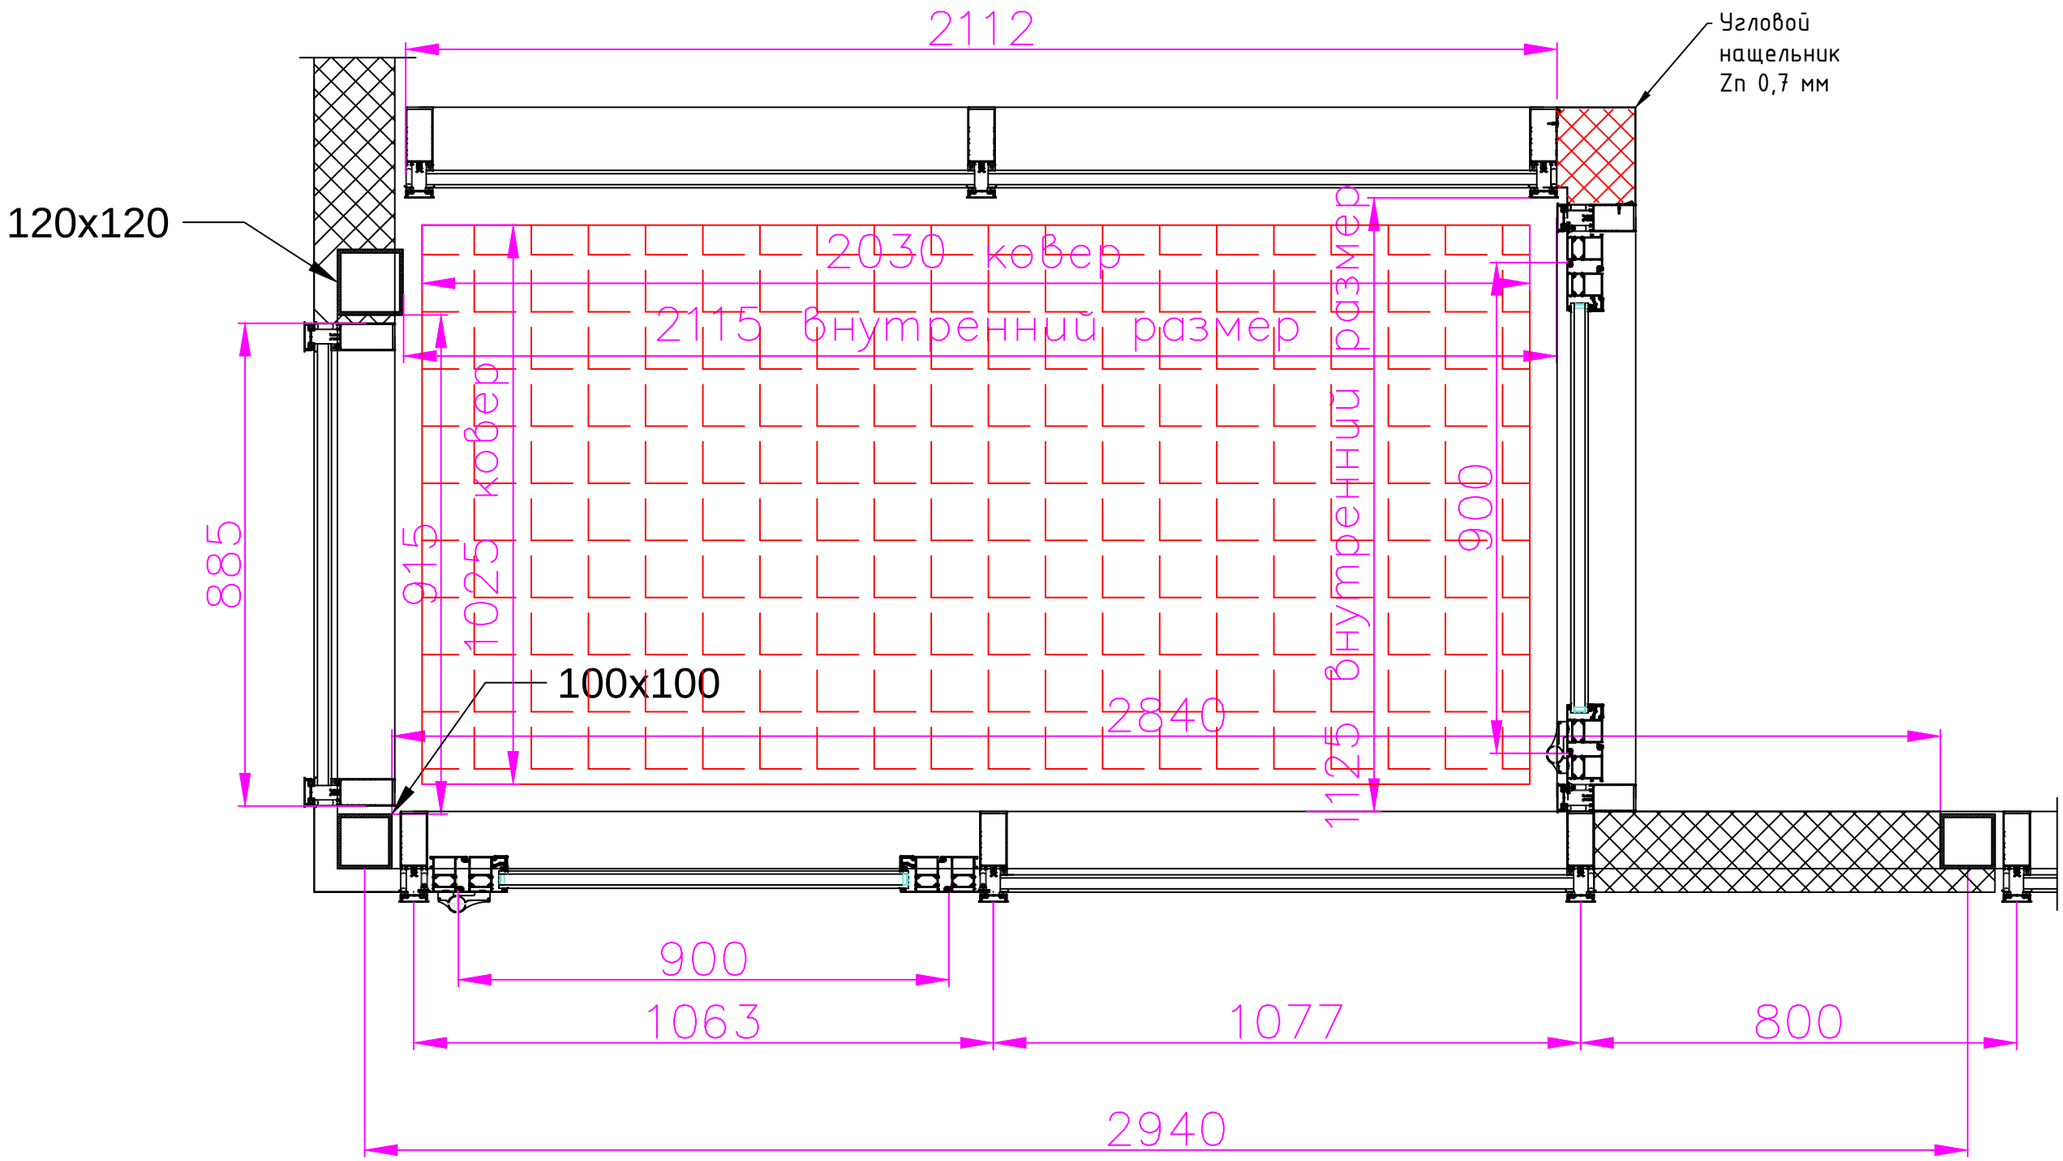

Изм.	Кол.уч	Лист	N док.	Подп.	Дата	
Заказчик						Стадия / Лист / Листов
Подрядчик						2 / 2
Разработал		Двинских			25.10.17	

Согласовано

Взам. инв. №

Подп. и дата

Инв. № подл.