
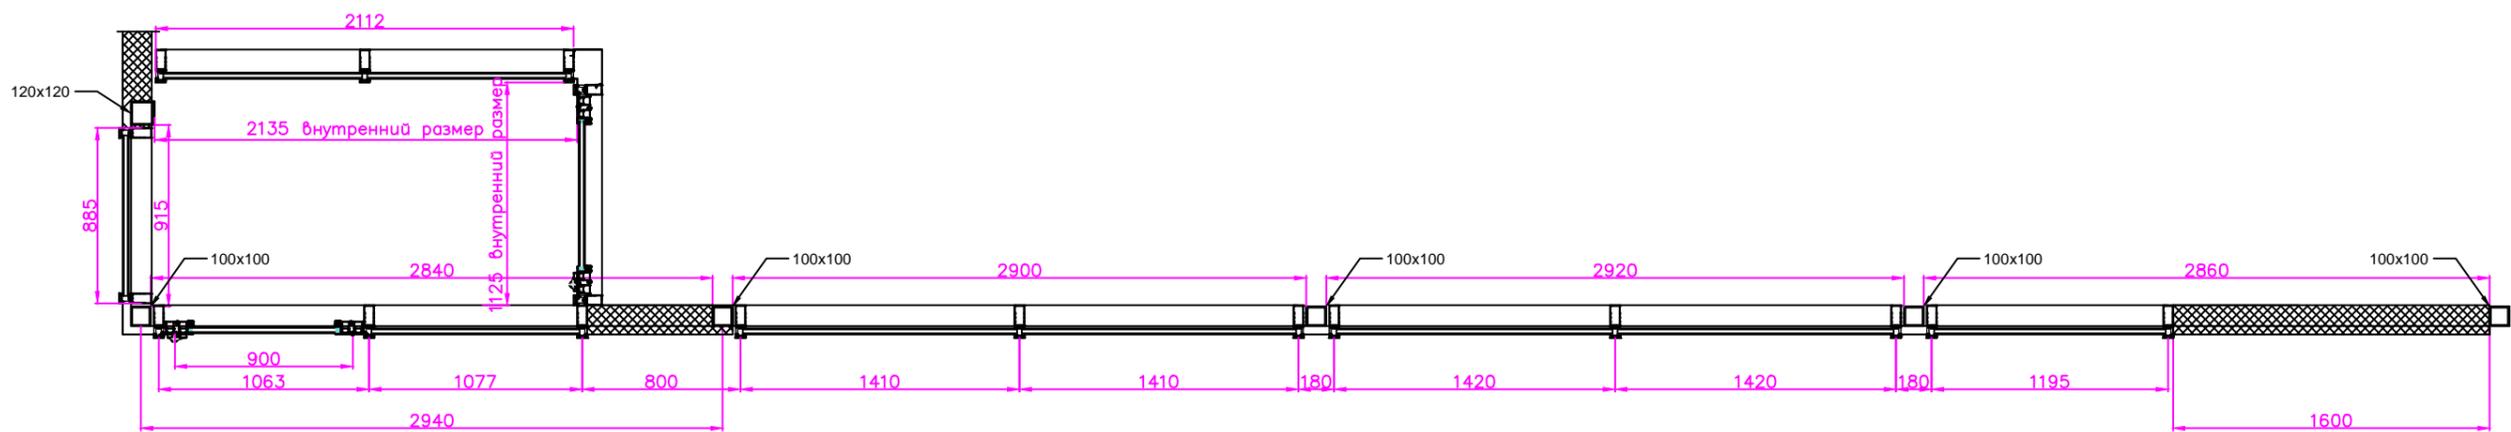


Витраж остекленный теплый на основе алюминиевых системных профилей. 1-ый этаж.

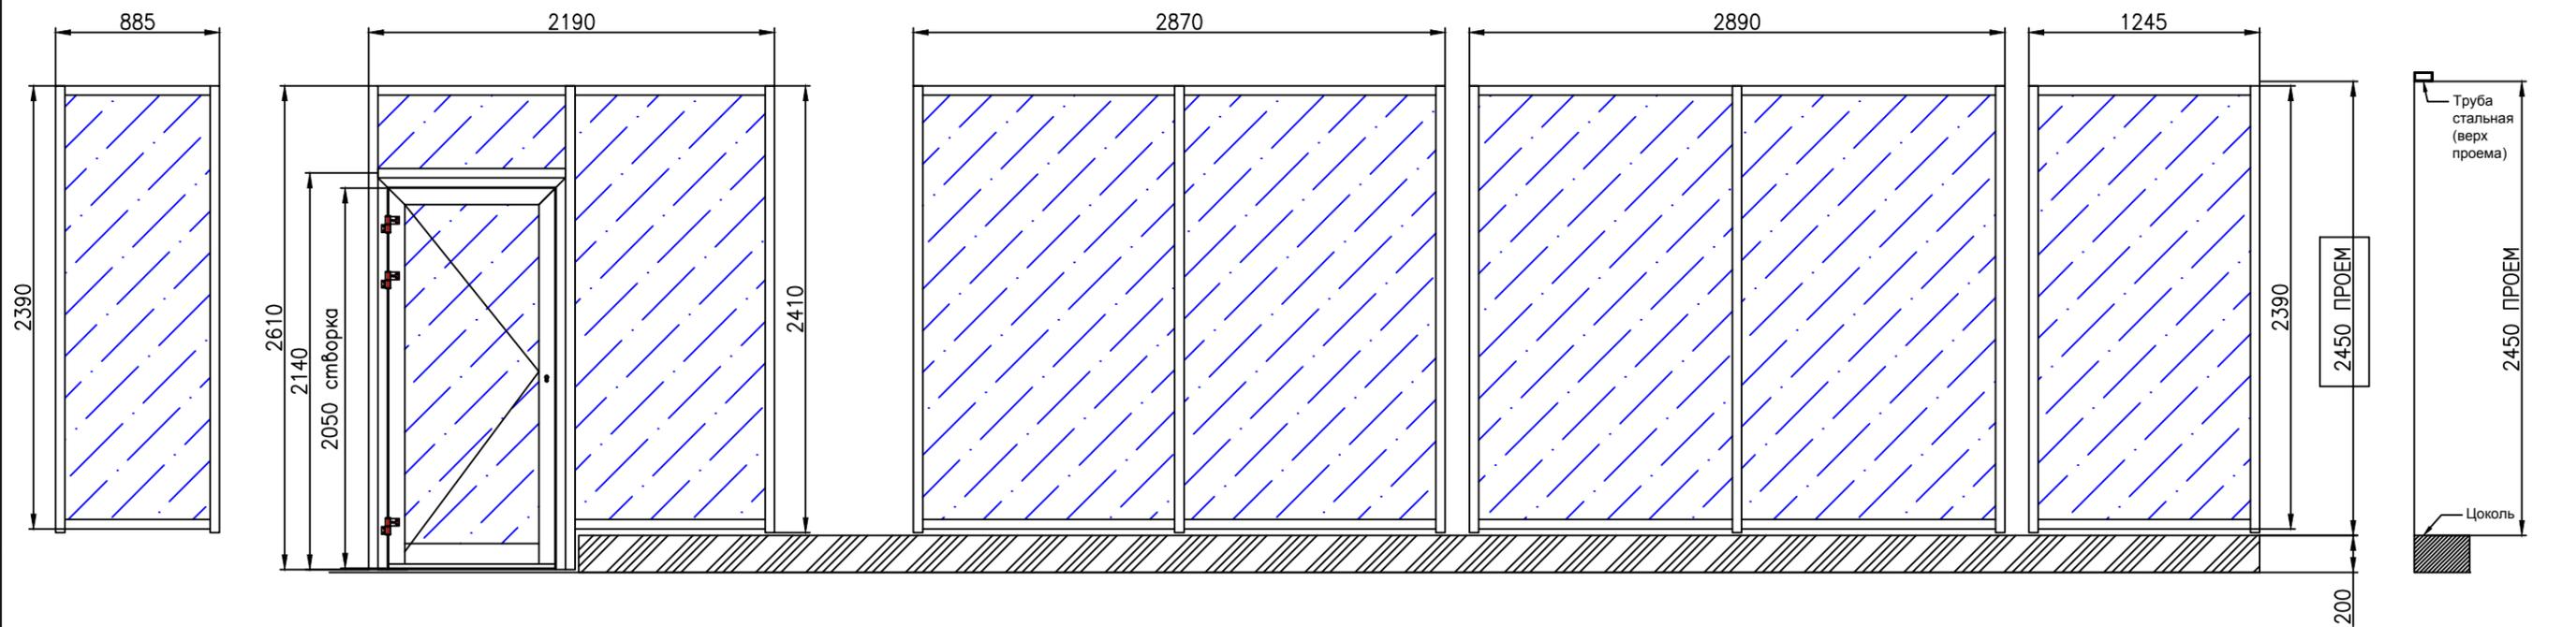

- Примечания:
1. RAL 7024 снаружи/RAL 7024 внутри
RAL 7024 тамбур с 2-ух сторон.
 2. Фурнитура дверей:
 - замок (ключ/ключ)
 - ручка _____
 - Доводчик Geze 2000

Изм.	Кол.уч	Лист	N док.	Подп.	Дата	Стадия	Лист	Листов
							1	2
Заказчик								
Подрядчик								
Разработал	Двинских				25.10.17			

Согласовано

Взам. инв. №

Подп. и дата

Инв. № подл.